

PENTHOUSE 05



2 CHAMBRES 1413 P²

TERRASSES : 733 P²

SUPERFICIE TOTALE : 2146 P²

- 1 CUISINE : 10'-10" X 8'-6"
- 2 SALLE À MANGER : 12'-5" X 10'-6"
- 3 SALON : 12'-10" X 19'-7"
- 4 CHAMBRE PRINCIPALE : 13'-2" X 12'-10"
- 5 CHAMBRE : 9'-7" X 12'-1"
- 6 PENDERIE : 7'-11" X 4'-10"
- 7 SALLE DE BAIN : 8'-10" X 10'-5"
- 8 SALLE DE BAIN : 5'-3" X 9'-8"

- 9 TERRASSE : 17'-5" X 15'-3"
- 10 TERRASSE : 17'-5" X 10'-5"

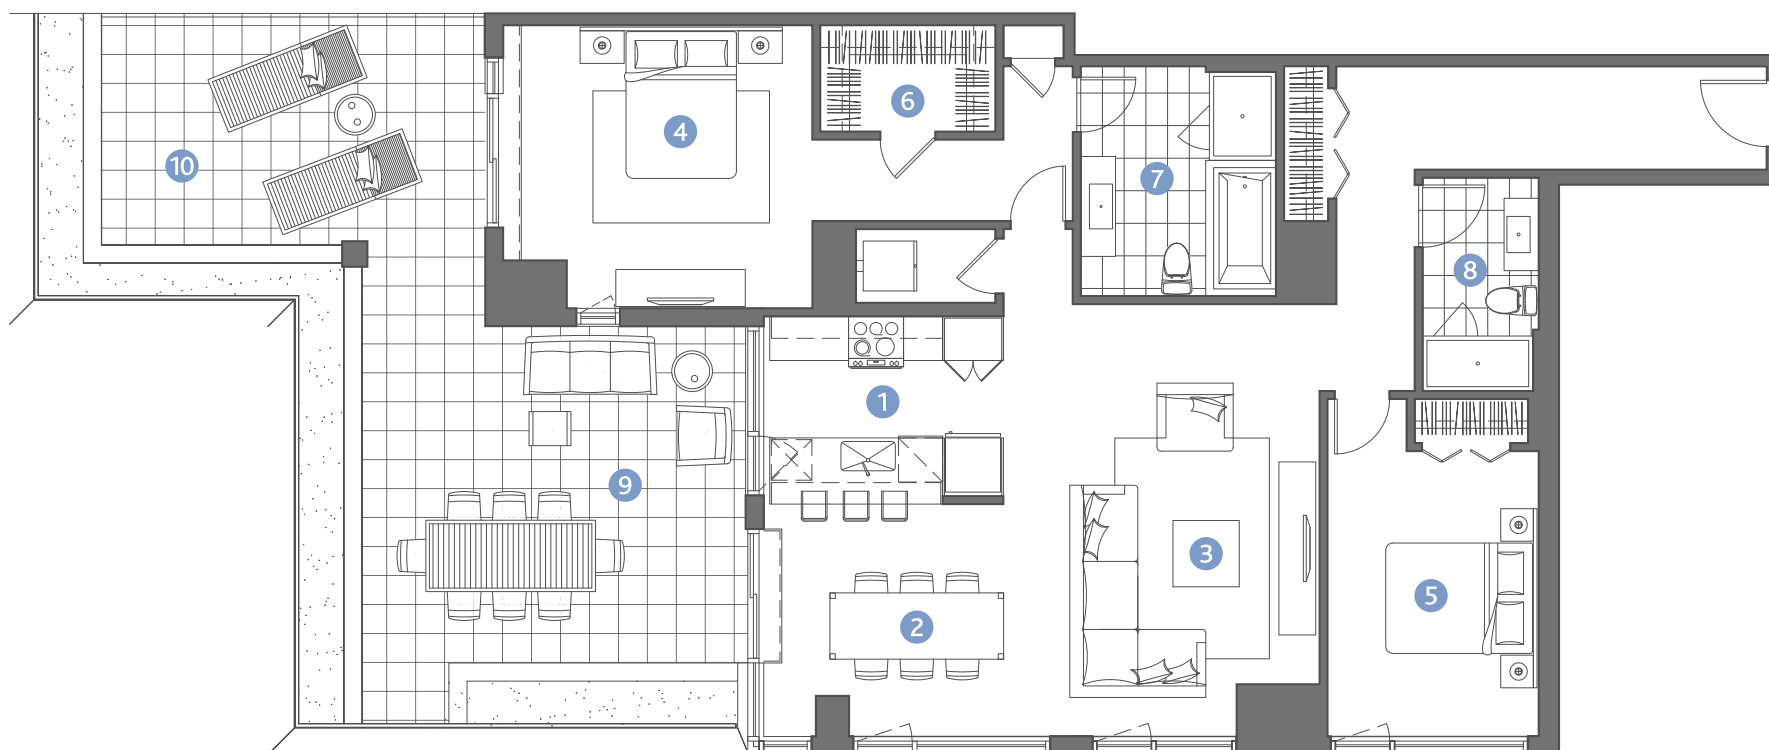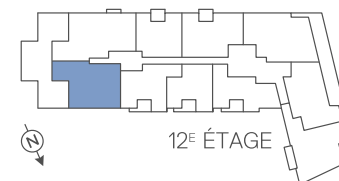

Plan préliminaire, sujet à changement sans préavis. Superficie brute approximative, à titre indicatif seulement.