

PENTHOUSE 08

3 CHAMBRES 1591 PI²

TERRASSES : 733 PI²


SUPERFICIE TOTALE : 2324 PI²

- 1 CUISINE : 10'-10" X 8'-6"
- 2 SALLE À MANGER : 12'-2" X 10'-6"
- 3 SALON : 11'-8" X 20'-6"
- 4 CHAMBRE PRINCIPALE : 13'-4" X 12'-10"
- 5 CHAMBRE : 10'-3" X 11'-6"
- 6 CHAMBRE : 9'-8" X 11'-6"
- 7 PENDERIE : 11'-1" X 4'-10"
- 8 SALLE DE BAIN : 11'-2" X 9'-6"
- 9 SALLE D'EAU : 5'-3" X 10'-3"

- 10 BUANDERIE : 7'-5" X 4'-2"
- 11 TERRASSE : 17'-5" X 15'-3"
- 12 TERRASSE : 17'-5" X 10'-5"



13^e ÉTAGE

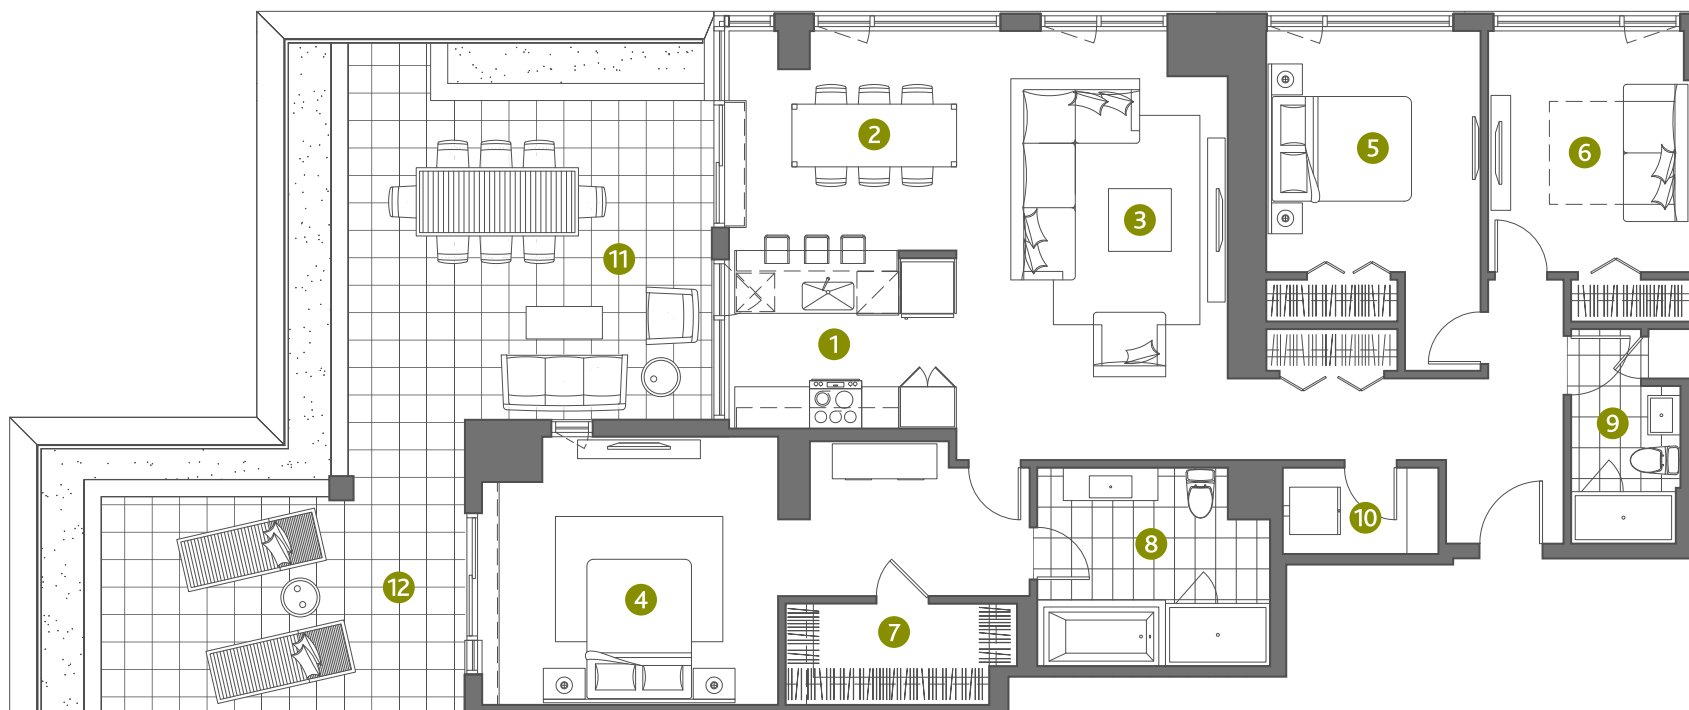

Plan préliminaire, sujet à changement sans préavis. Superficie brute approximative, à titre indicatif seulement.